


01 LS 100%
42318 m²

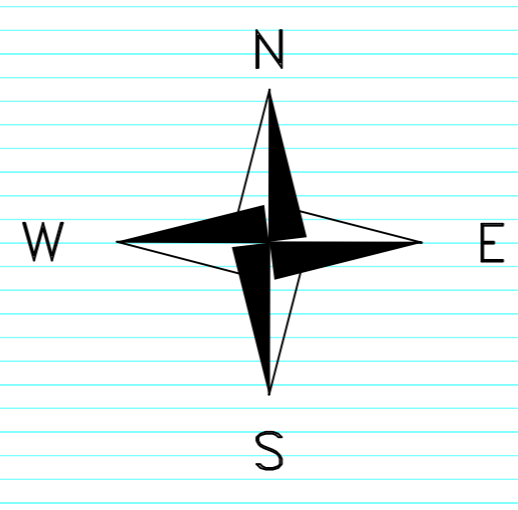


Tingmärgid

-  Planeeritava ala piir
-  Linna piir
-  Kinnistu piir
-  Planeeritav sadama maa hoonestusala
- Kaitsealune maa**
-  Pakri hoiuala, Natura 2000 linnu- ja loodusala
(Allikas: Keskkonnaregister, Keskkonnateabe Keskus. Info on seisuga 29. november 2011)

POS.	SIHTTOTSTARVE
nr	SUURUS m ²

Lahepere la

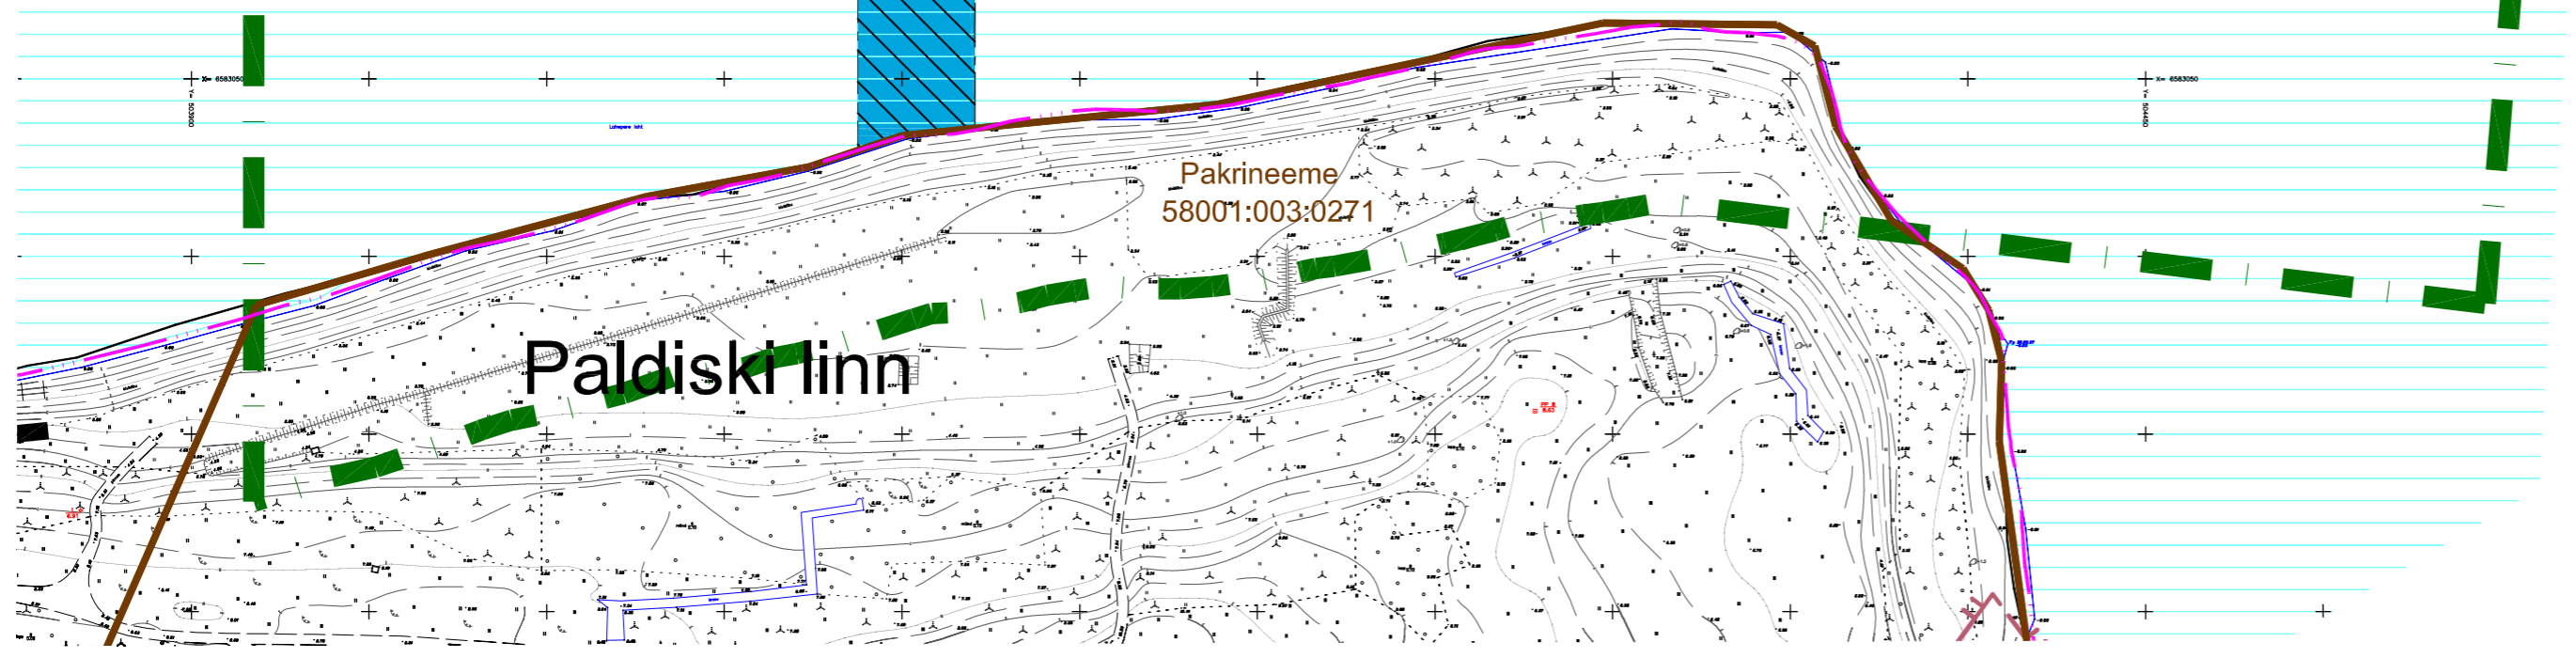

- Märkused:
- Topo-geodeetilise alusplaani on kasutatud Rakendusgeodeesia ja Ehitusgeoloogia Inseneribüroo OÜ poolt 2007. a koostatud maa-ala plaani. Töö nr TT-2090
 - Koordinaadid L-EST '97 süsteemis, kõrgused Balti 1977.a süsteemis.

MEETASTE	MEETASTE KRAJELDUS	TEOSTAS	KRAJAV
TOO NR	KÖÖPIIR	STADIUM	OBJEKTI NR
12410-0035	I	DP eskiis	-
PROJEKTOR	MOOTKVA	PROJEKTANT	E.Sipp
AS-002	1:2000	KONTROLLANT	Ü.Amor
TELLJA	Pakrineeme Sadama OÜ	PROJEKTEERIA	K.Tiismann
TOO NIMETUS	Paldiski LNG terminali kai detailplaneeringu eskiis	FAIL	12410-0035DP00AS003.3.dwg
JOONENIMETUS	PÕHJJOONIS ESKIIS	SWECO Projekt AS Sõpruse pst 145, 13417 Tallinn Tel +372 674 4000 Faks +372 674 4001 e-post sweco@sweco.ee SWECO PROJEKT	